


קומה א' - דירה מס' 5
 קומה ב' - דירה מס' 7
 קומה ג' - דירה מס' 9
 קומה ד' - דירה מס' 11

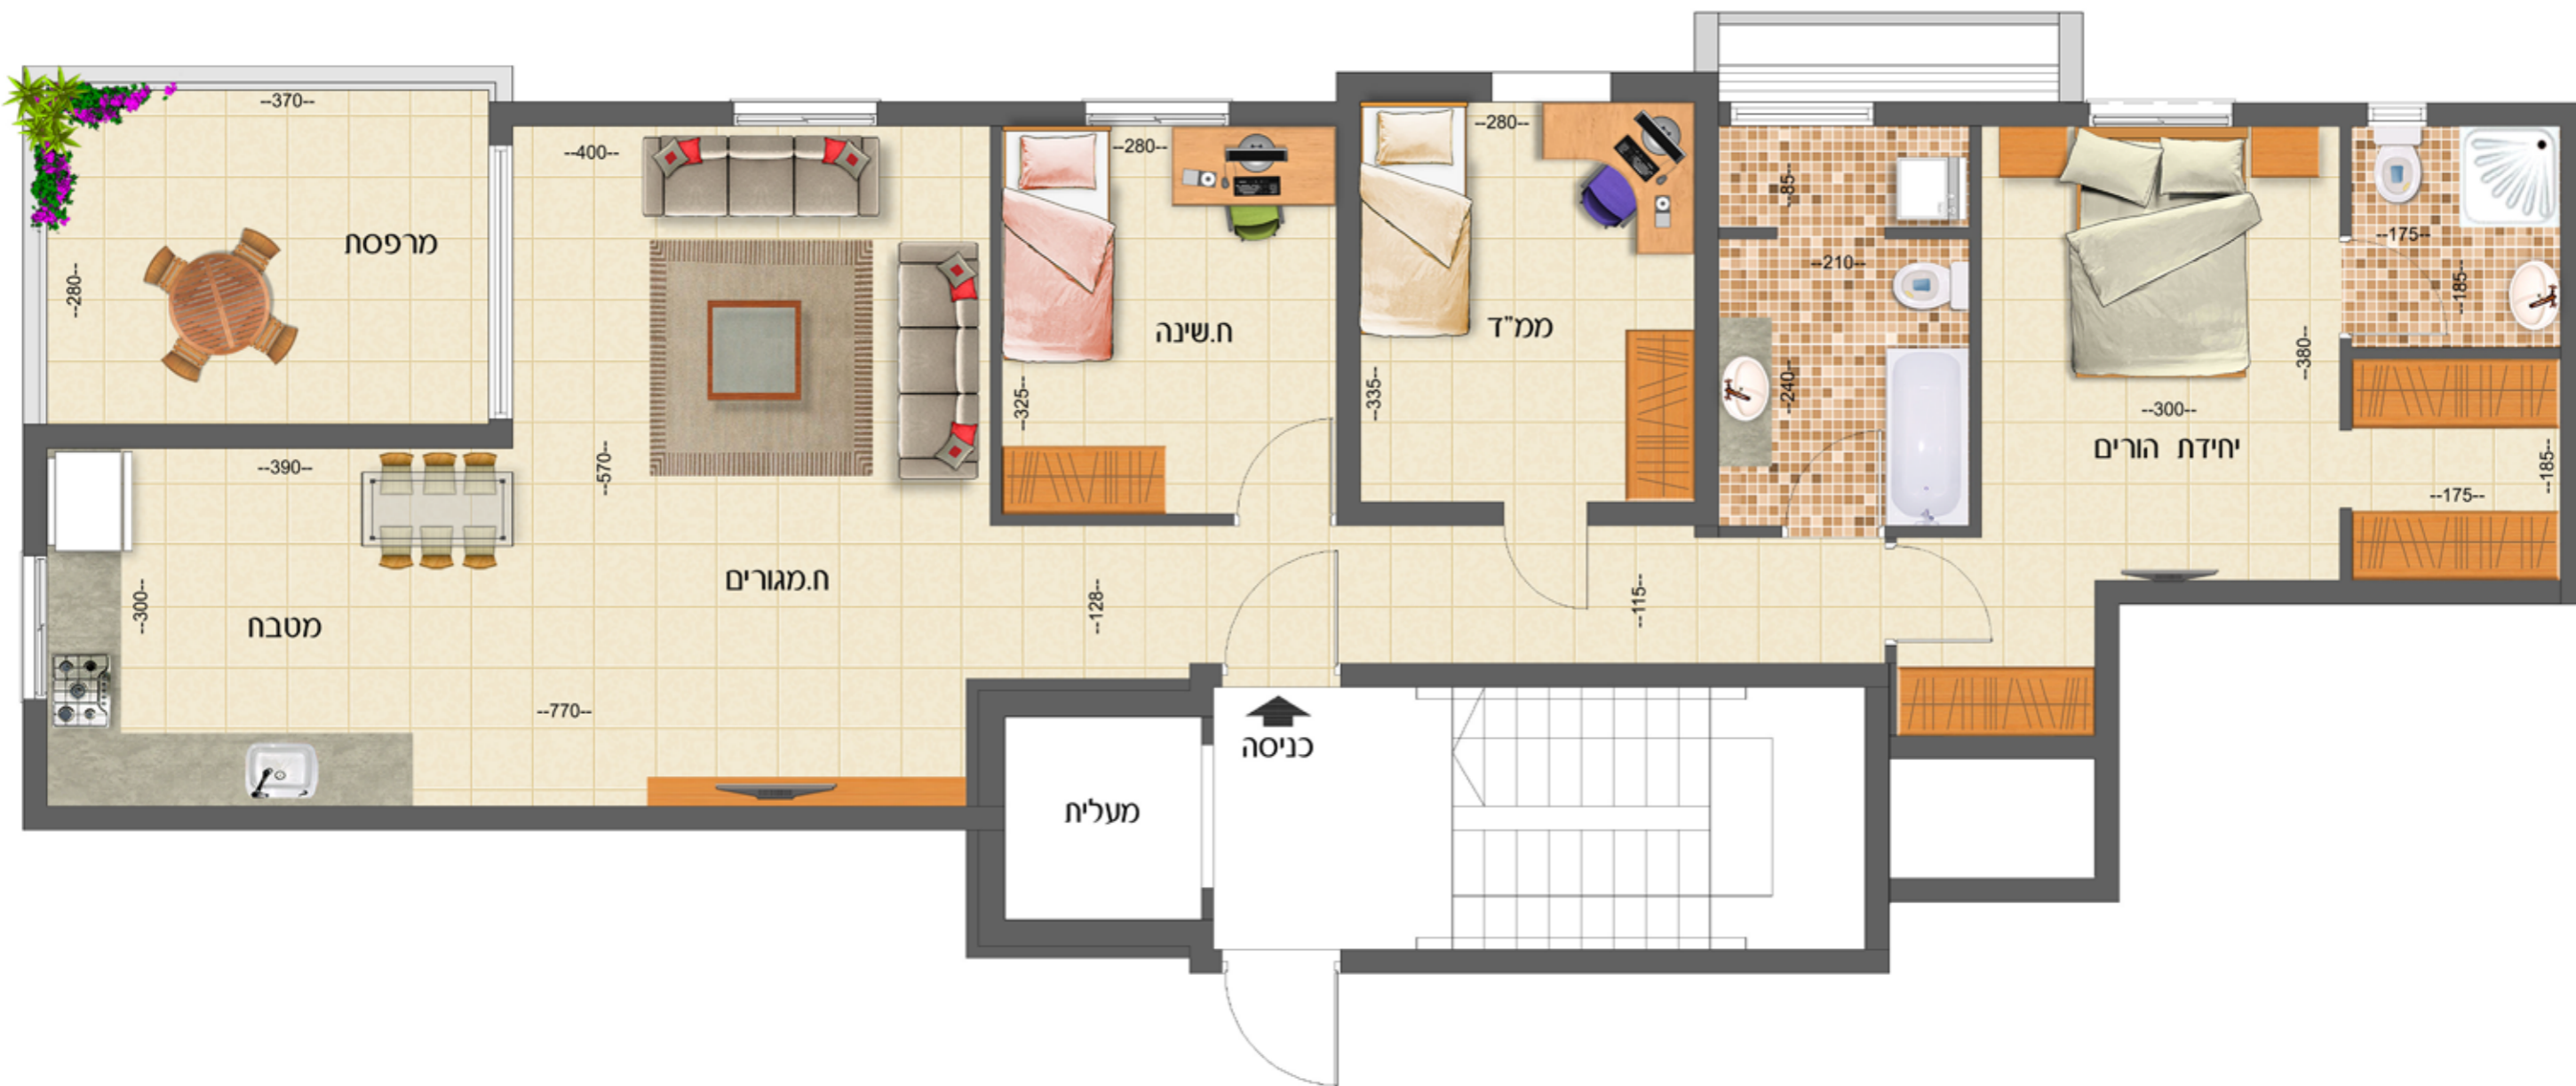

התכנית להמחשה בלבד לרבות סידור פנים, מטבח, ושרותים. המידות המופיעות בתכנית הינן המידות בין הקירות הבנויים לפני ציפויים בטיח ו/או כל חומר אחר.

לעיון בלבד

אדריכל אברי פישר

קומה טיפוסית
 דירת 4 חדרים

רח' הנוטר 8
 ק. חיים