


קומה א' - דירה מס' 6  
 קומה ב' - דירה מס' 8  
 קומה ג' - דירה מס' 10  
 קומה ד' - דירה מס' 12

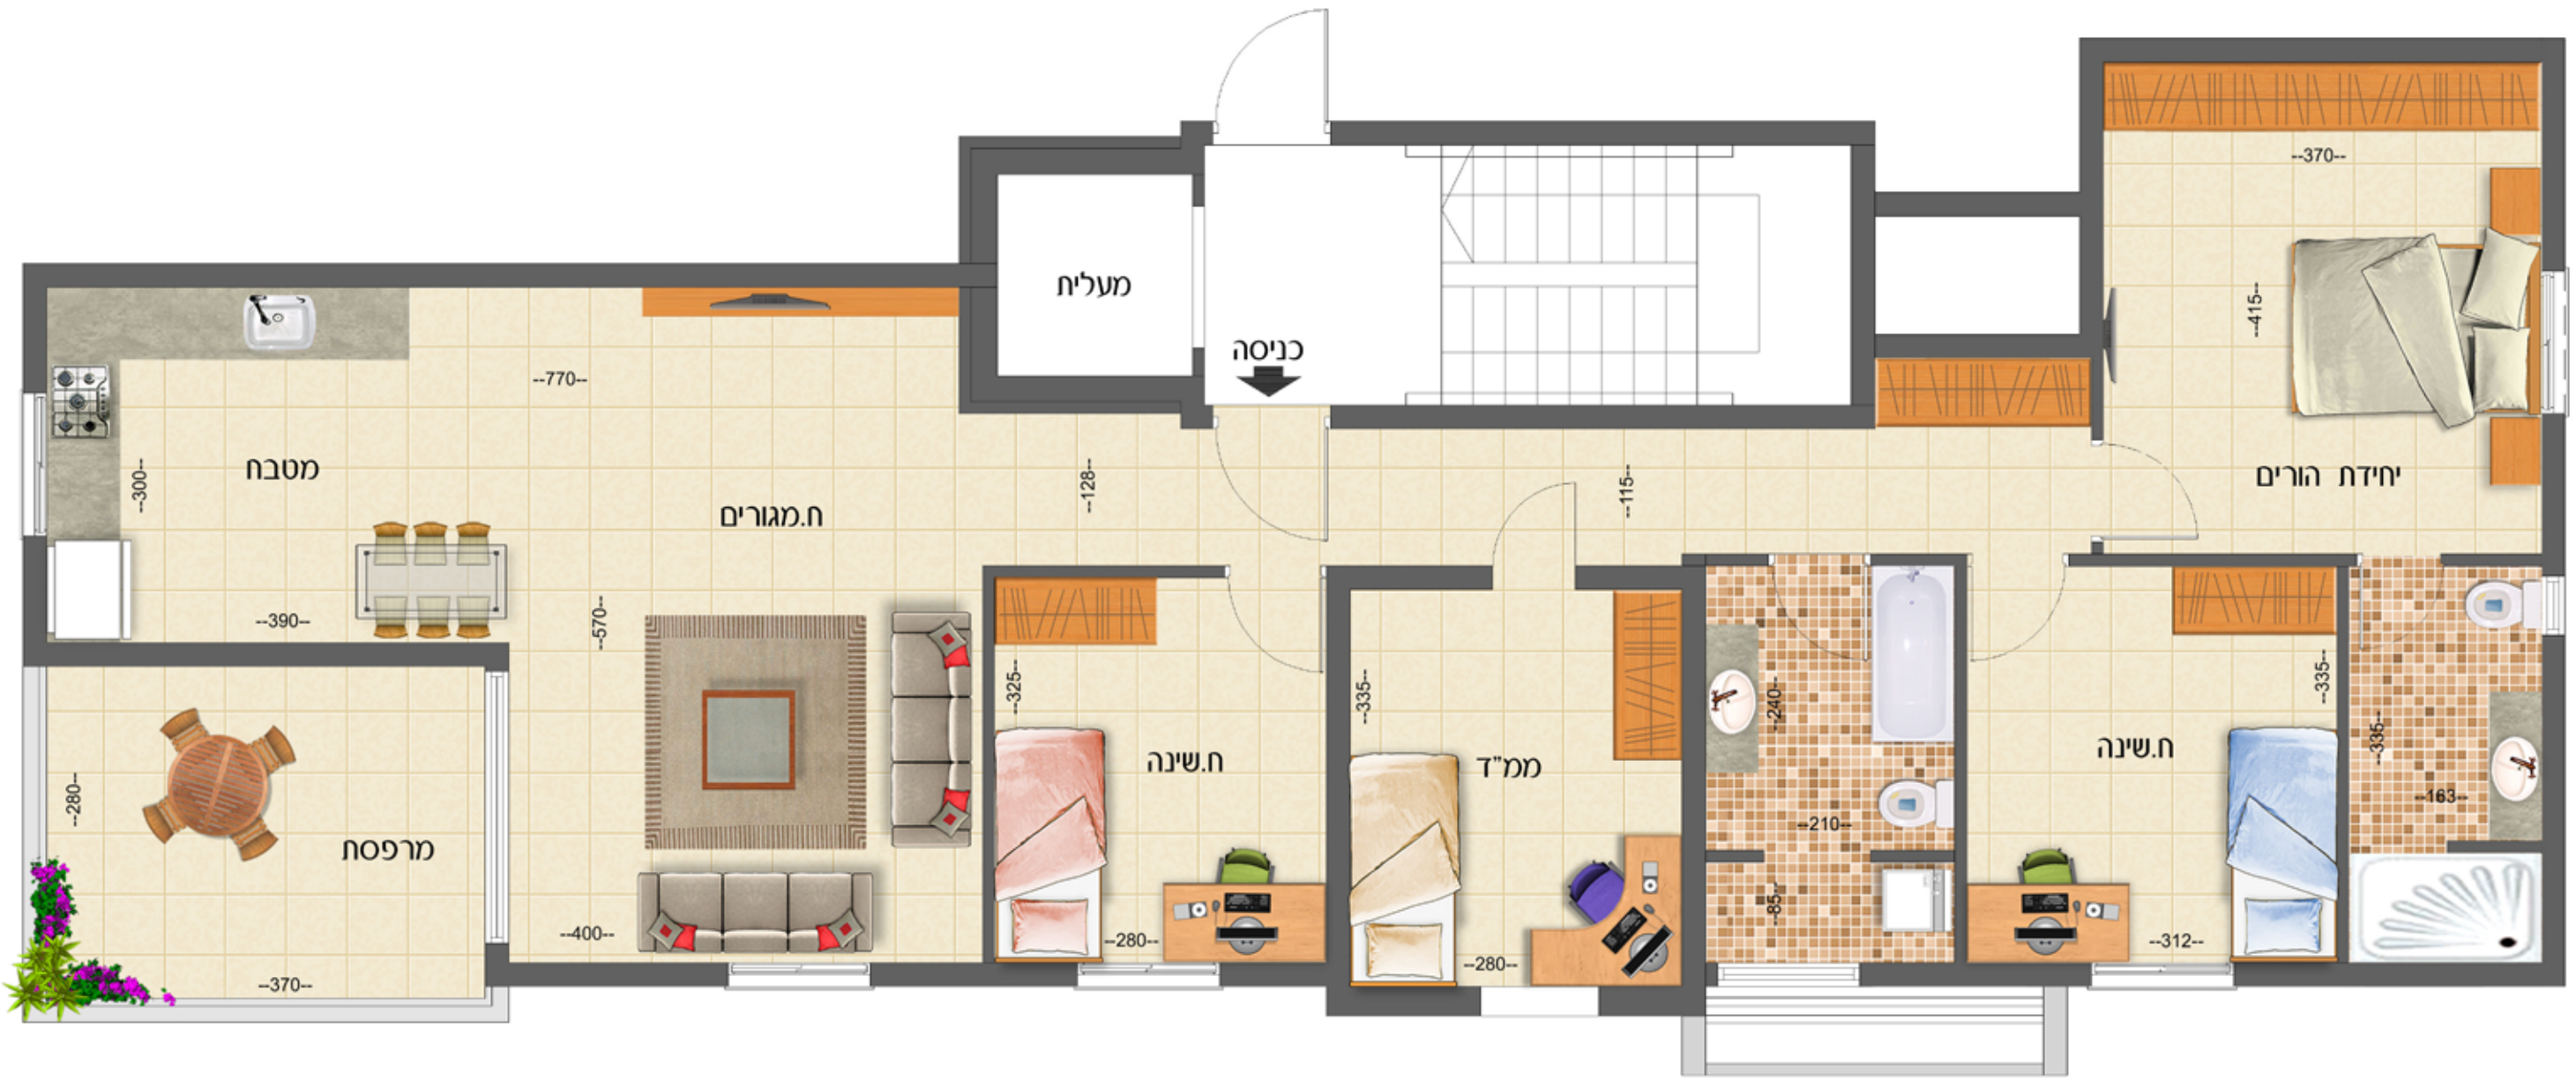

התכנית להמחשה בלבד לרבות סידור פנים, מטבח, ושרותים. המידות המופיעות בתכנית הינן המידות בין הקירות הבנויים לפני ציפויים בטיח ו/או כל חומר אחר.

לעיון בלבד

אדריכל אברי פישר

קומה טיפוסית  
 דירת 5 חדרים

רח' הנוטר 8  
 ק. חיים